



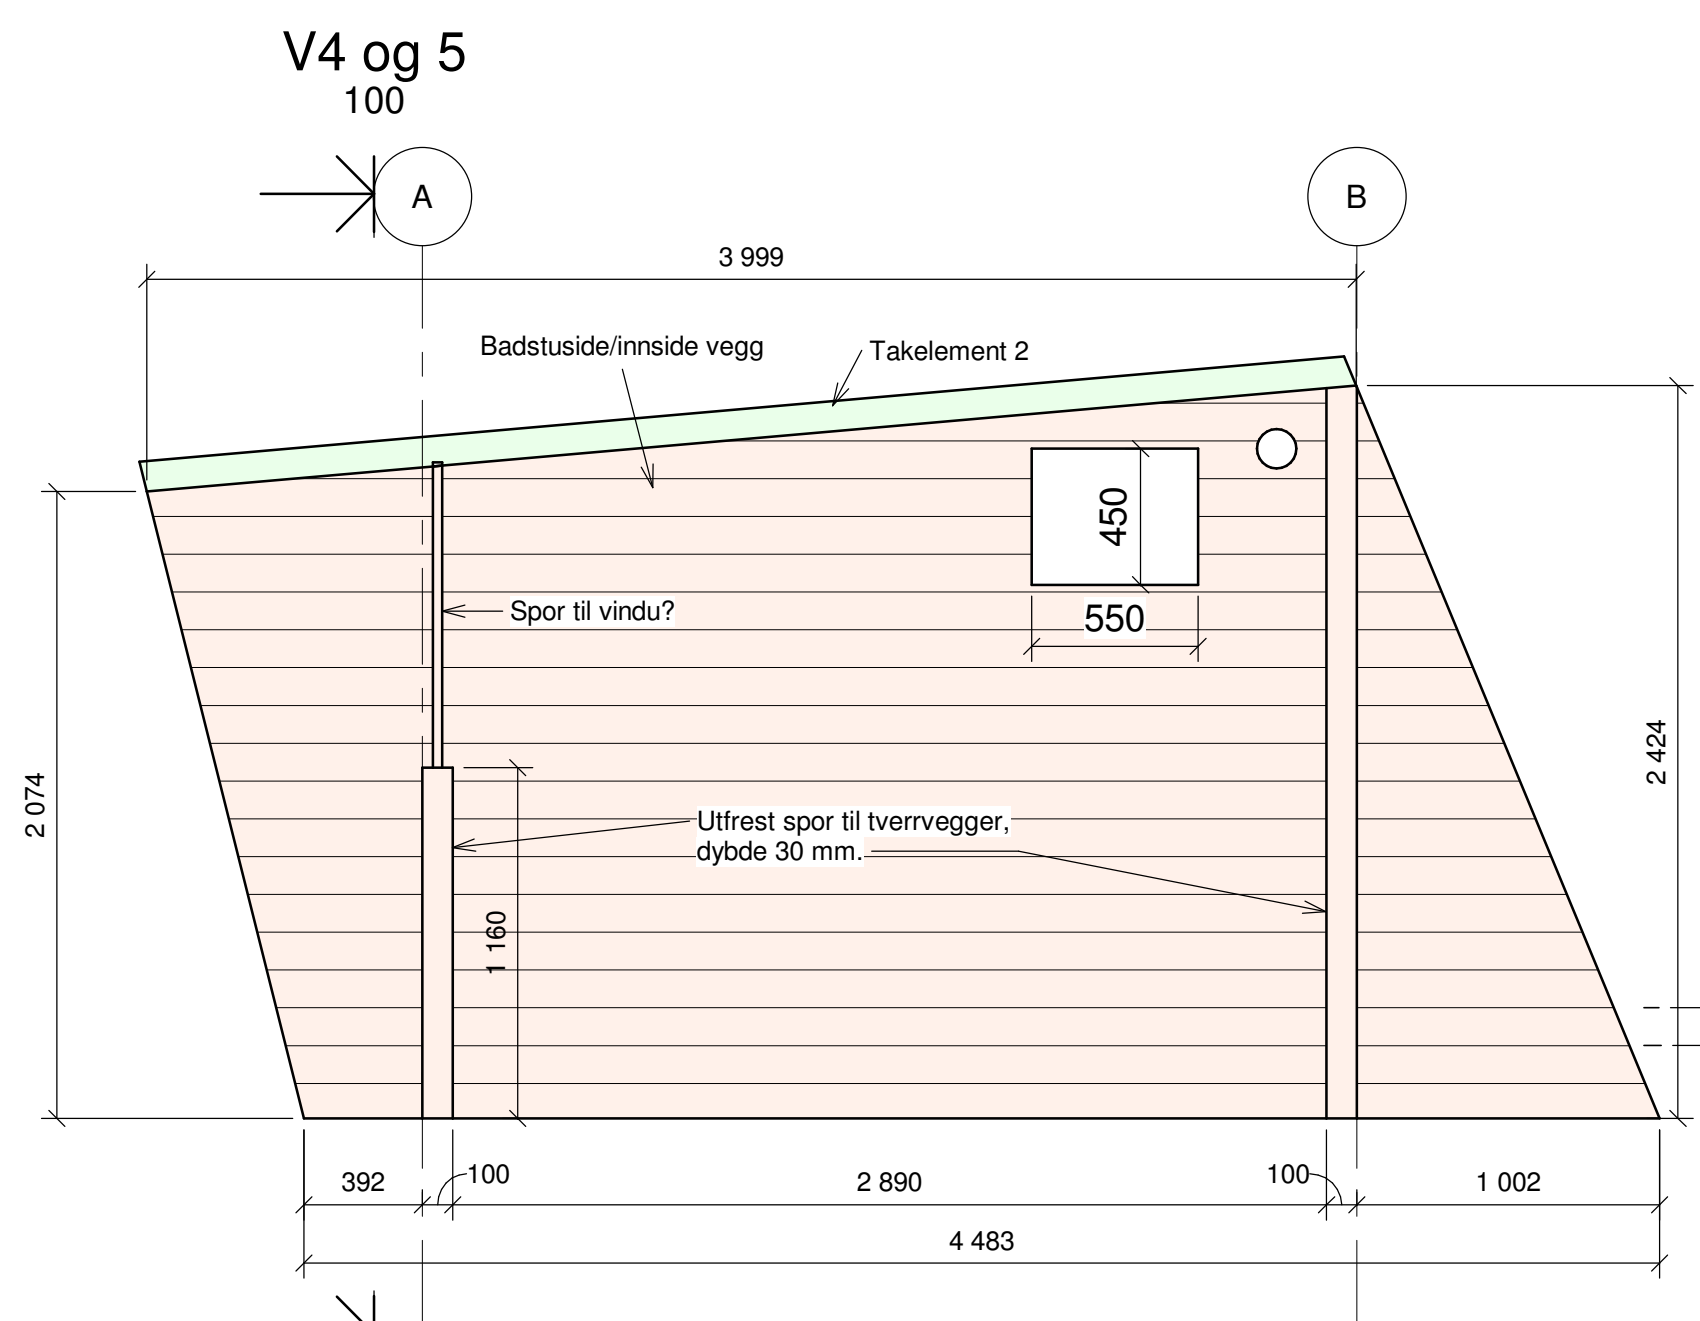


V4 og 5-V4 og 5

SNITT V1
1 : 25

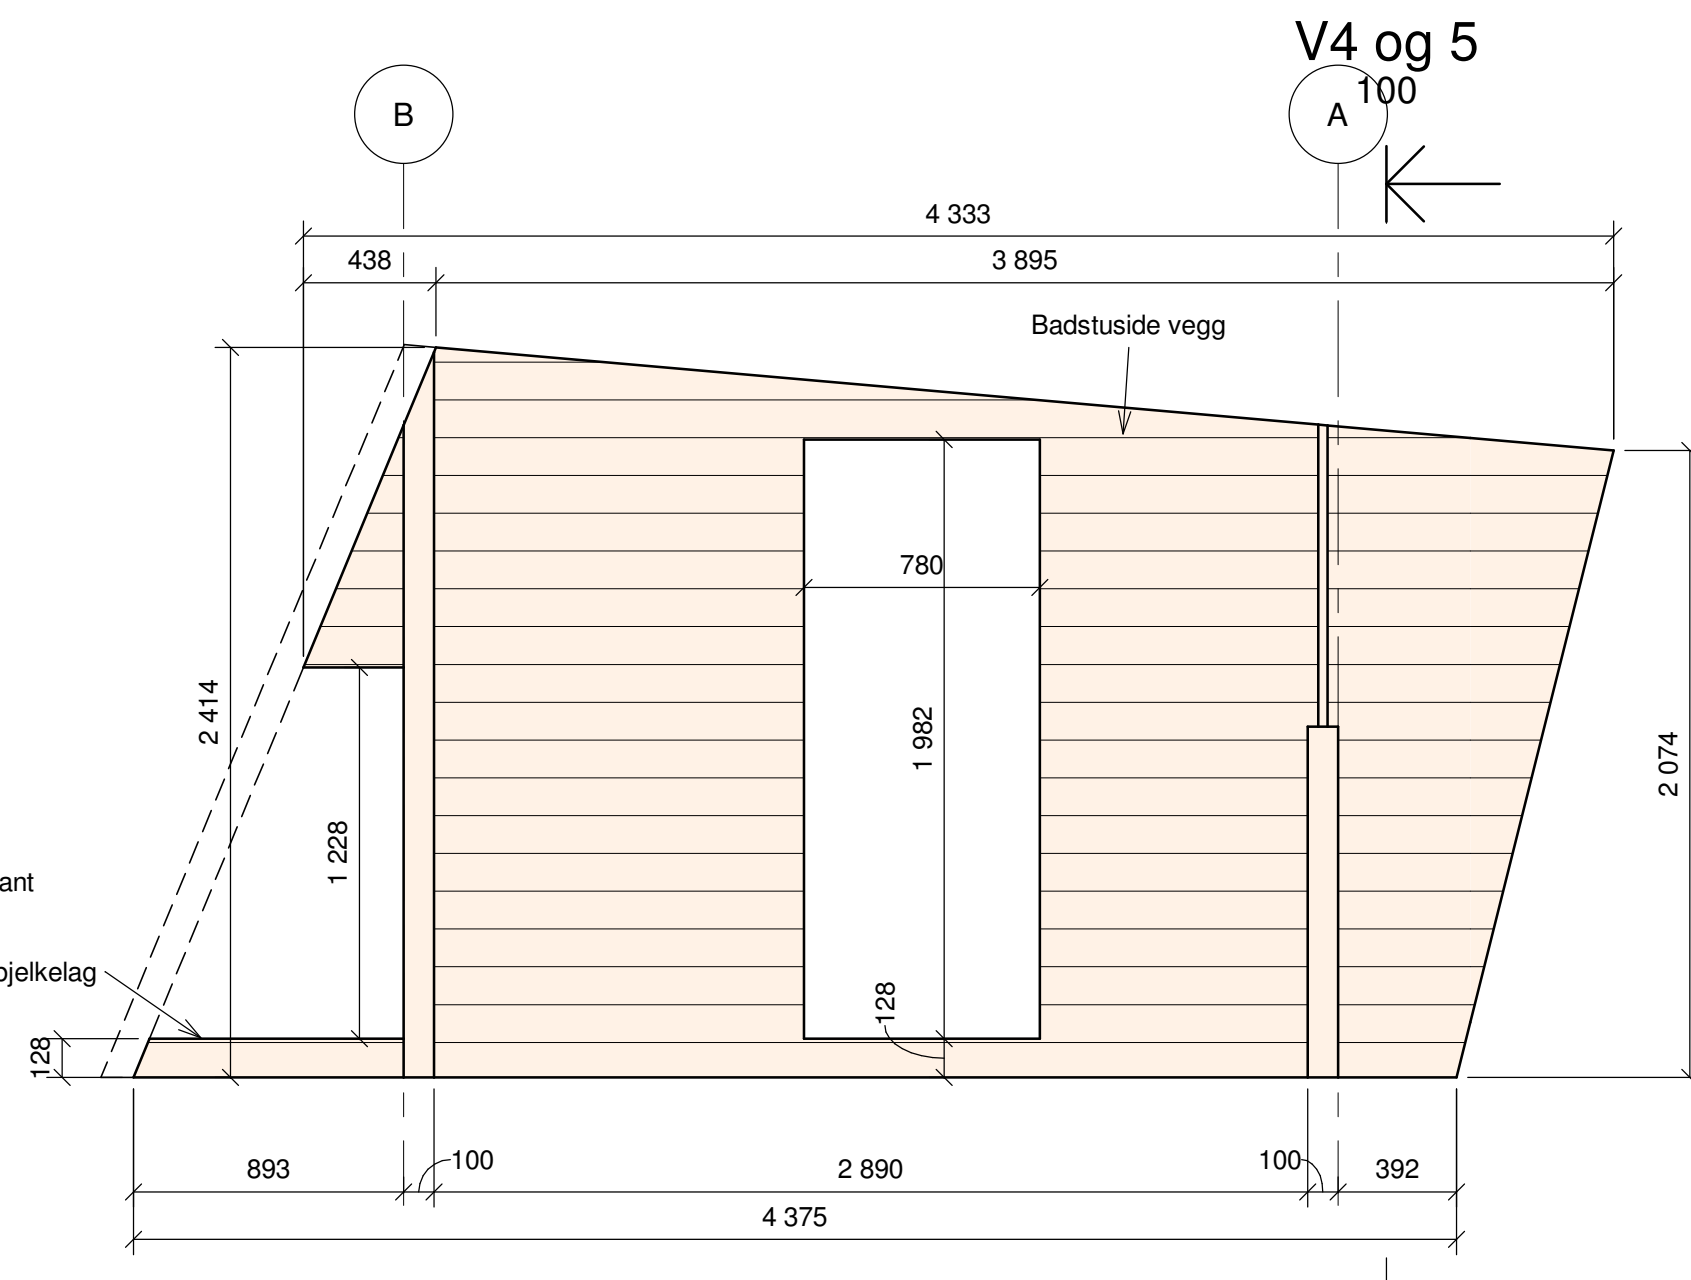


SNITT V2
1 : 25

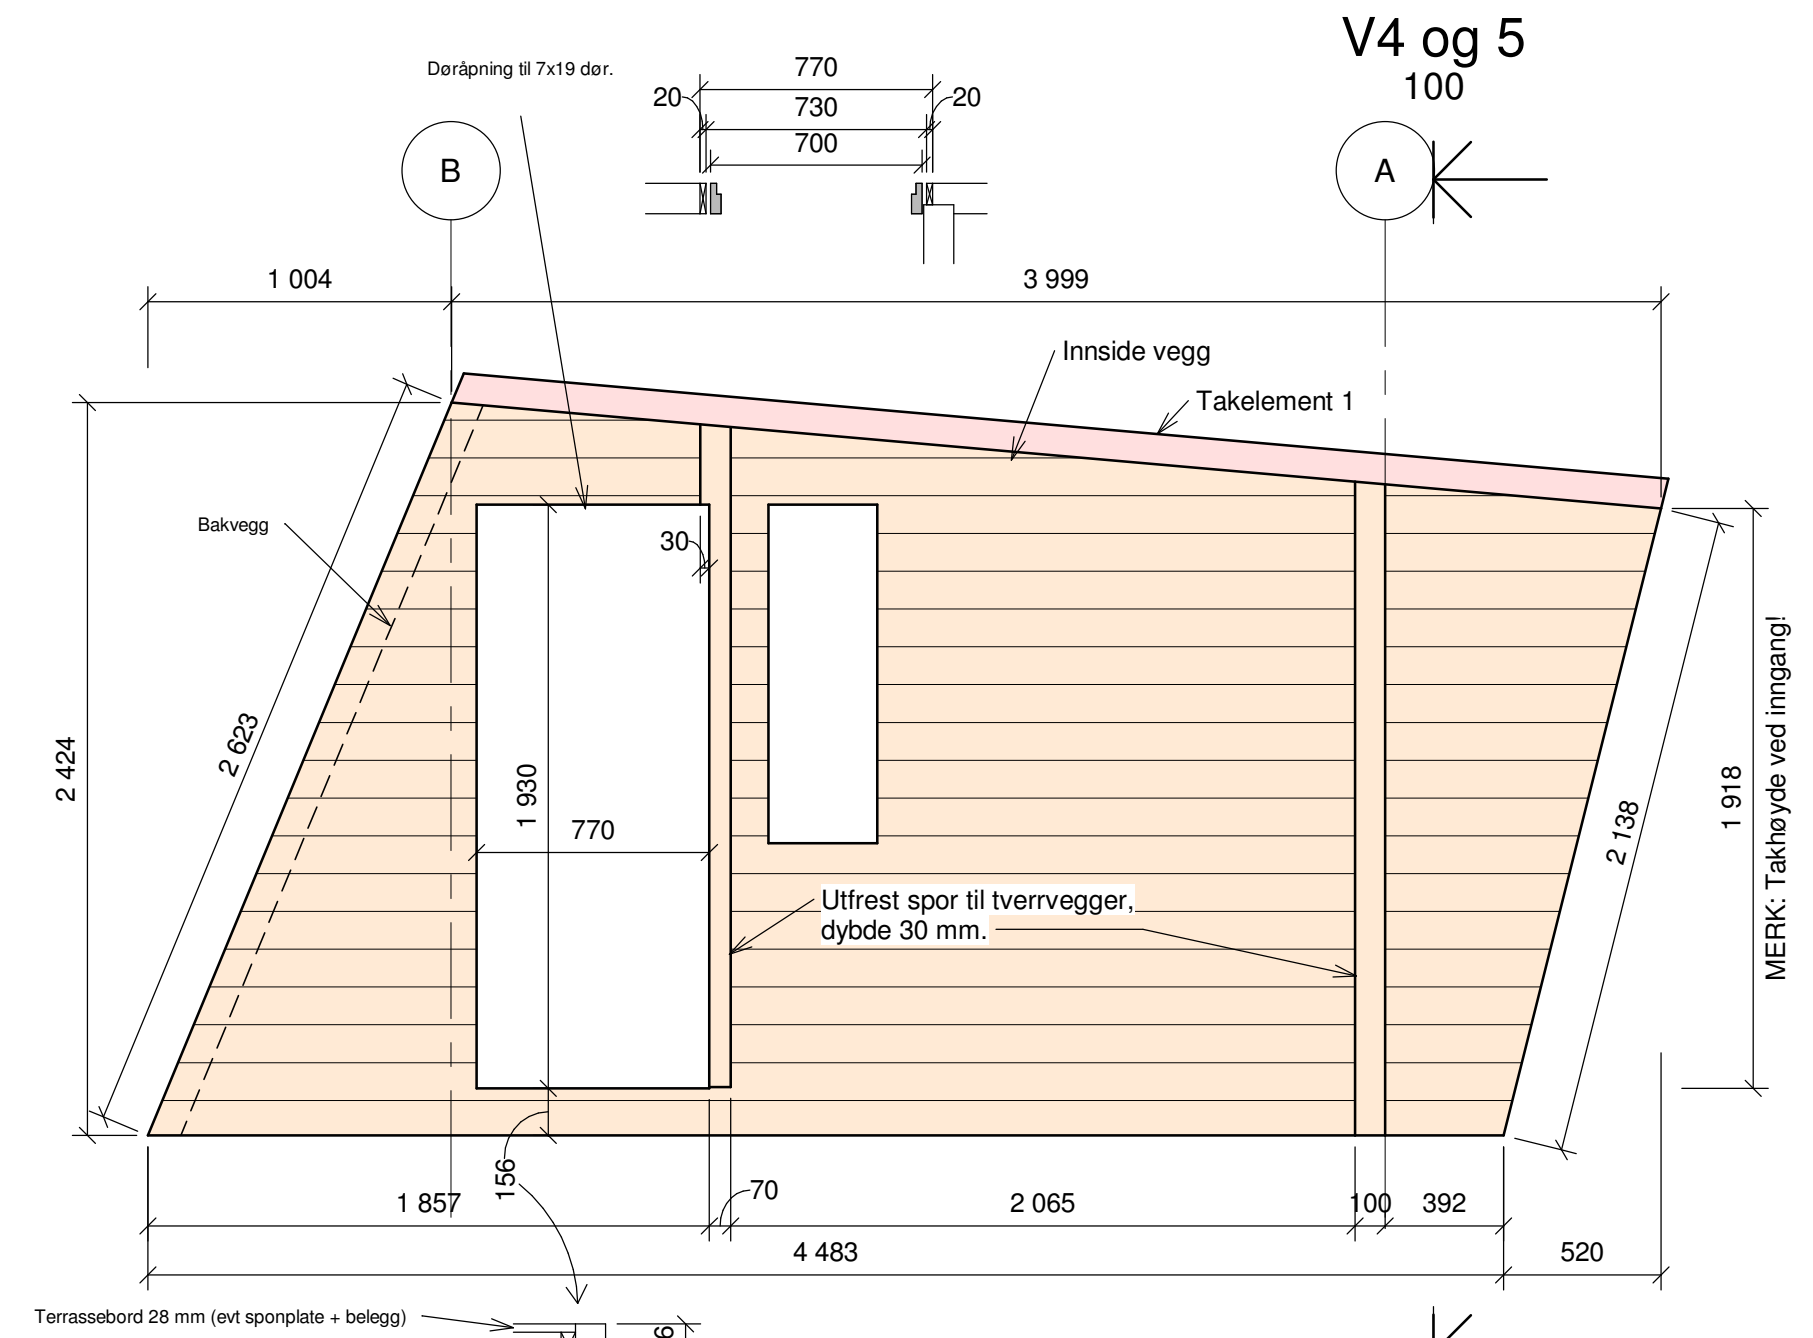

V4 og 5-V4 og 5

SNITT V3
1 : 25

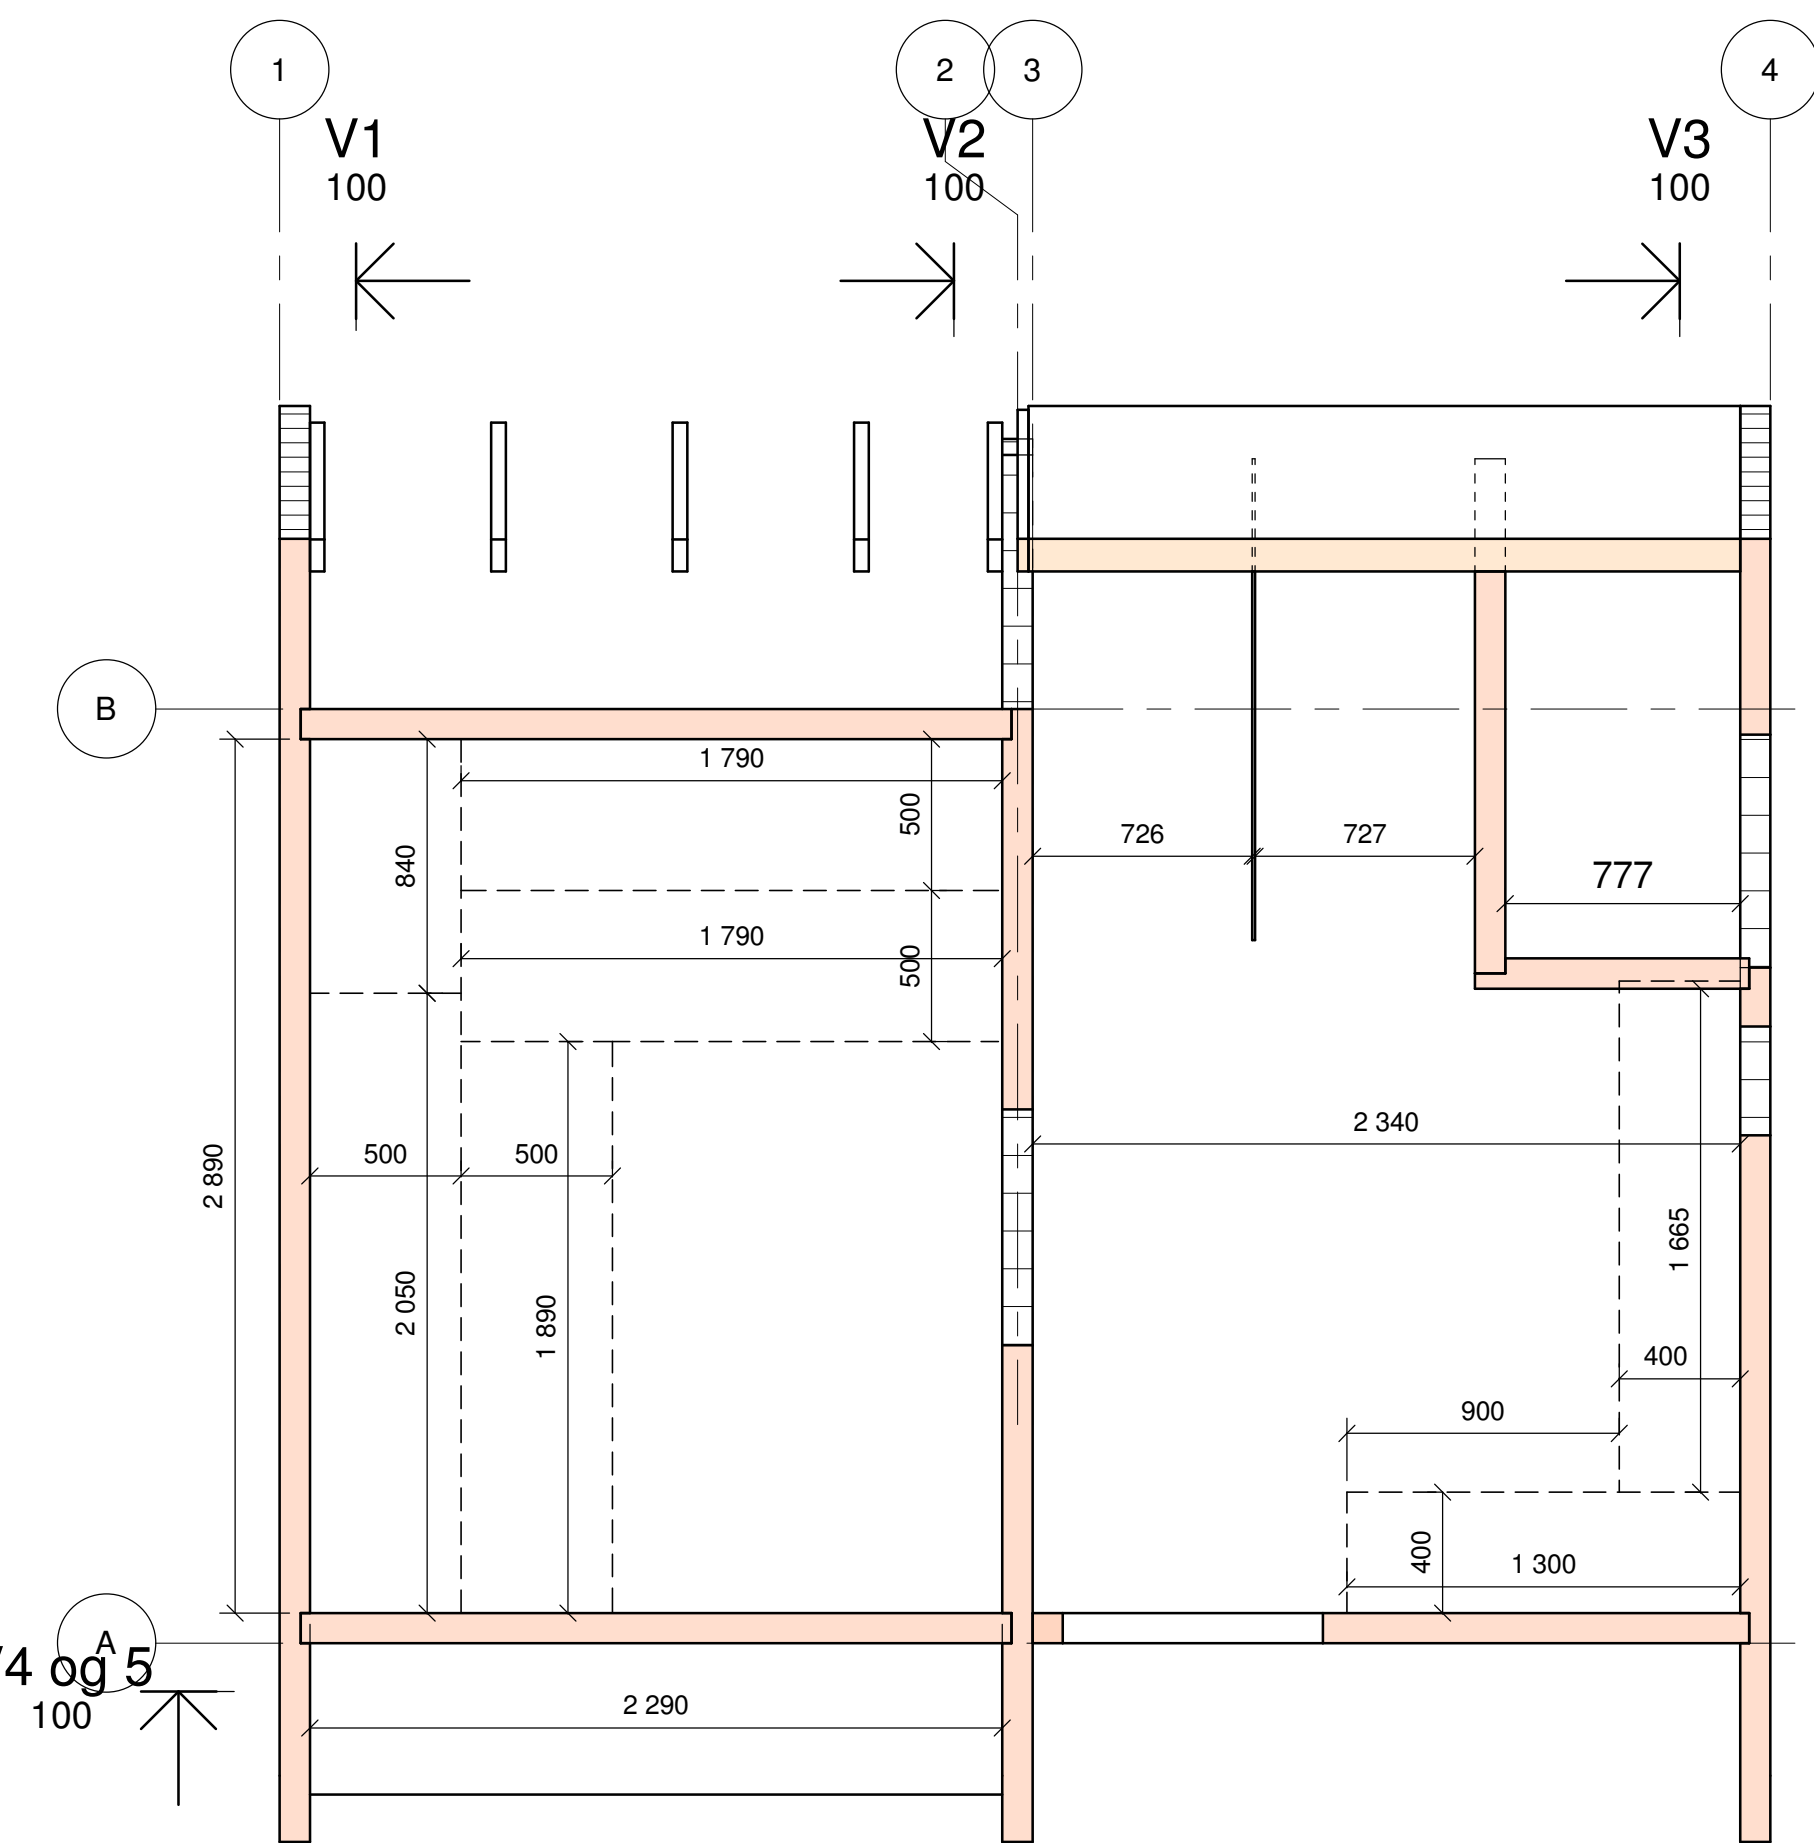


V1-V1

Plan veggelementer

1 : 25

V2-V2

V3-V3

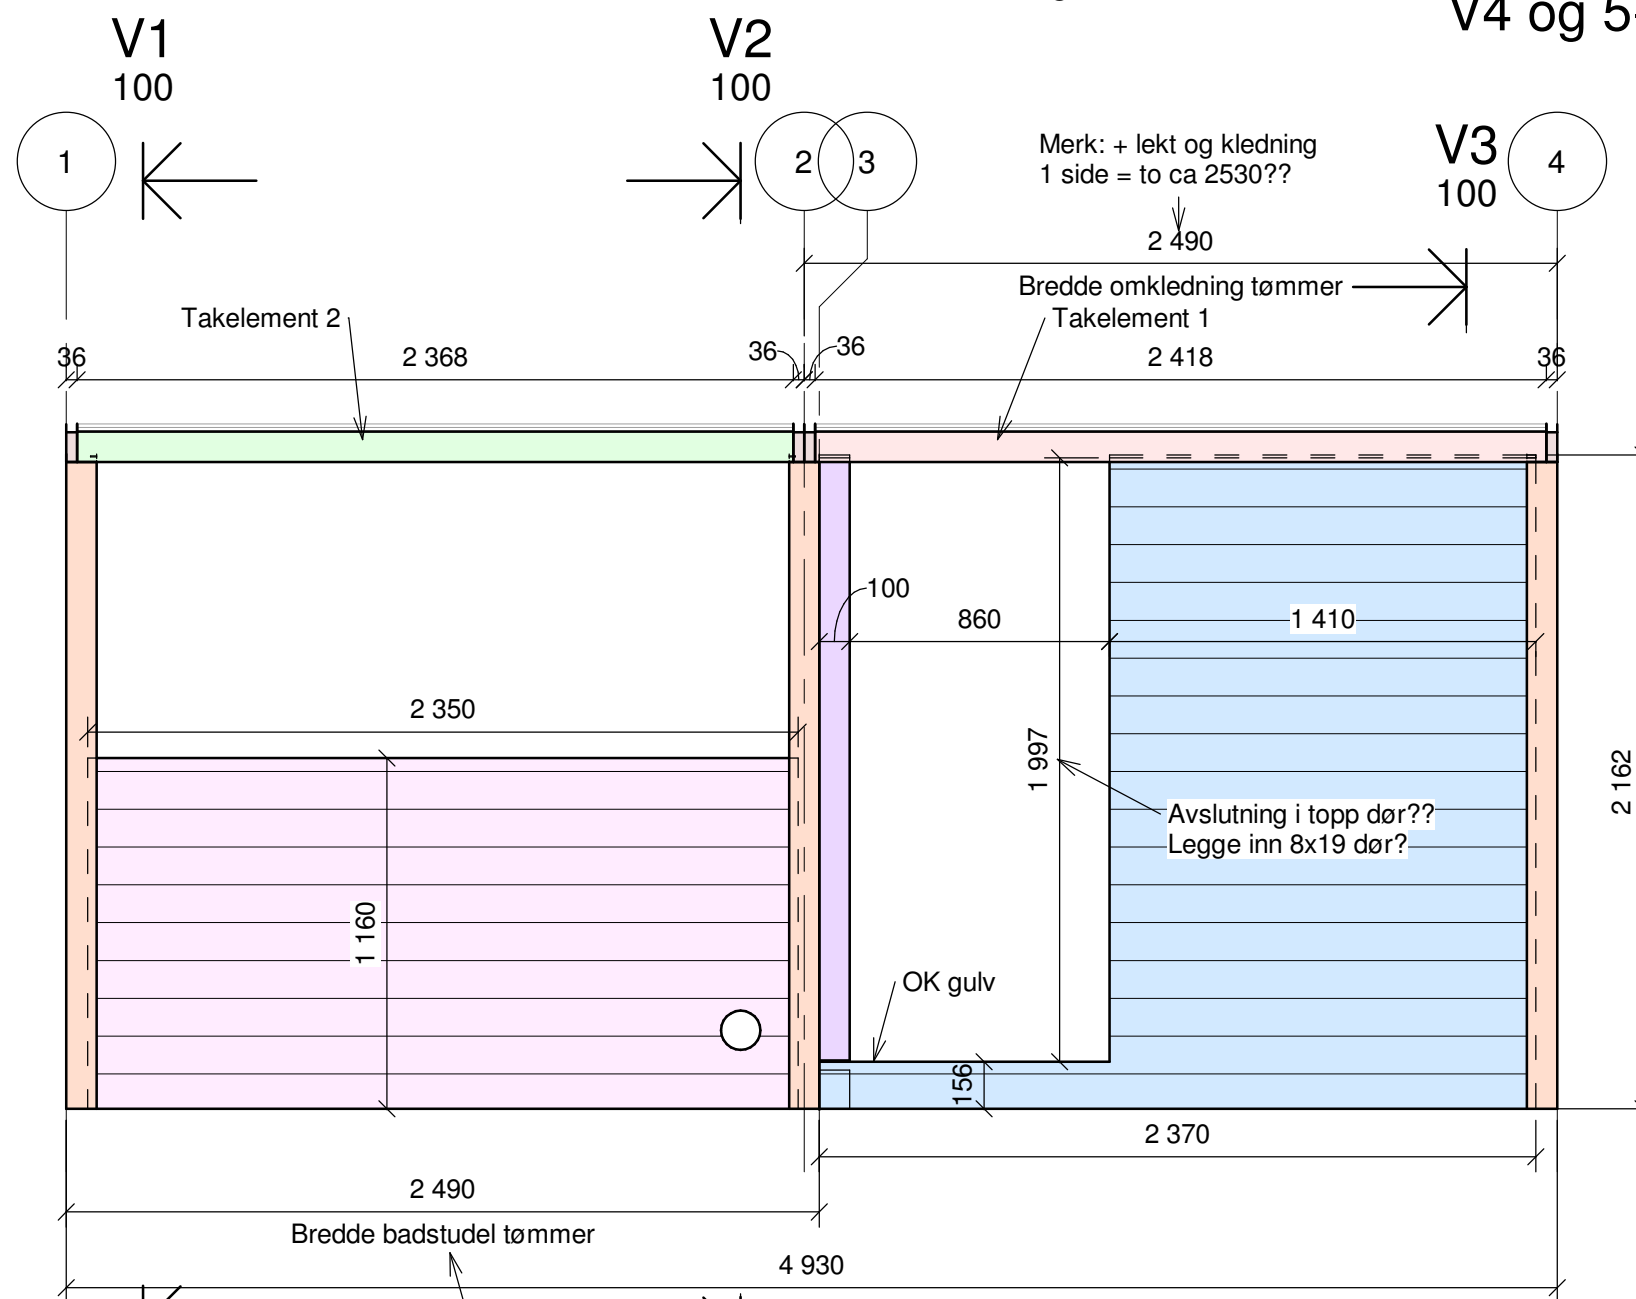


V1-V1


V2-V2

V3-V3

SNITT V4
og 5
1 : 25

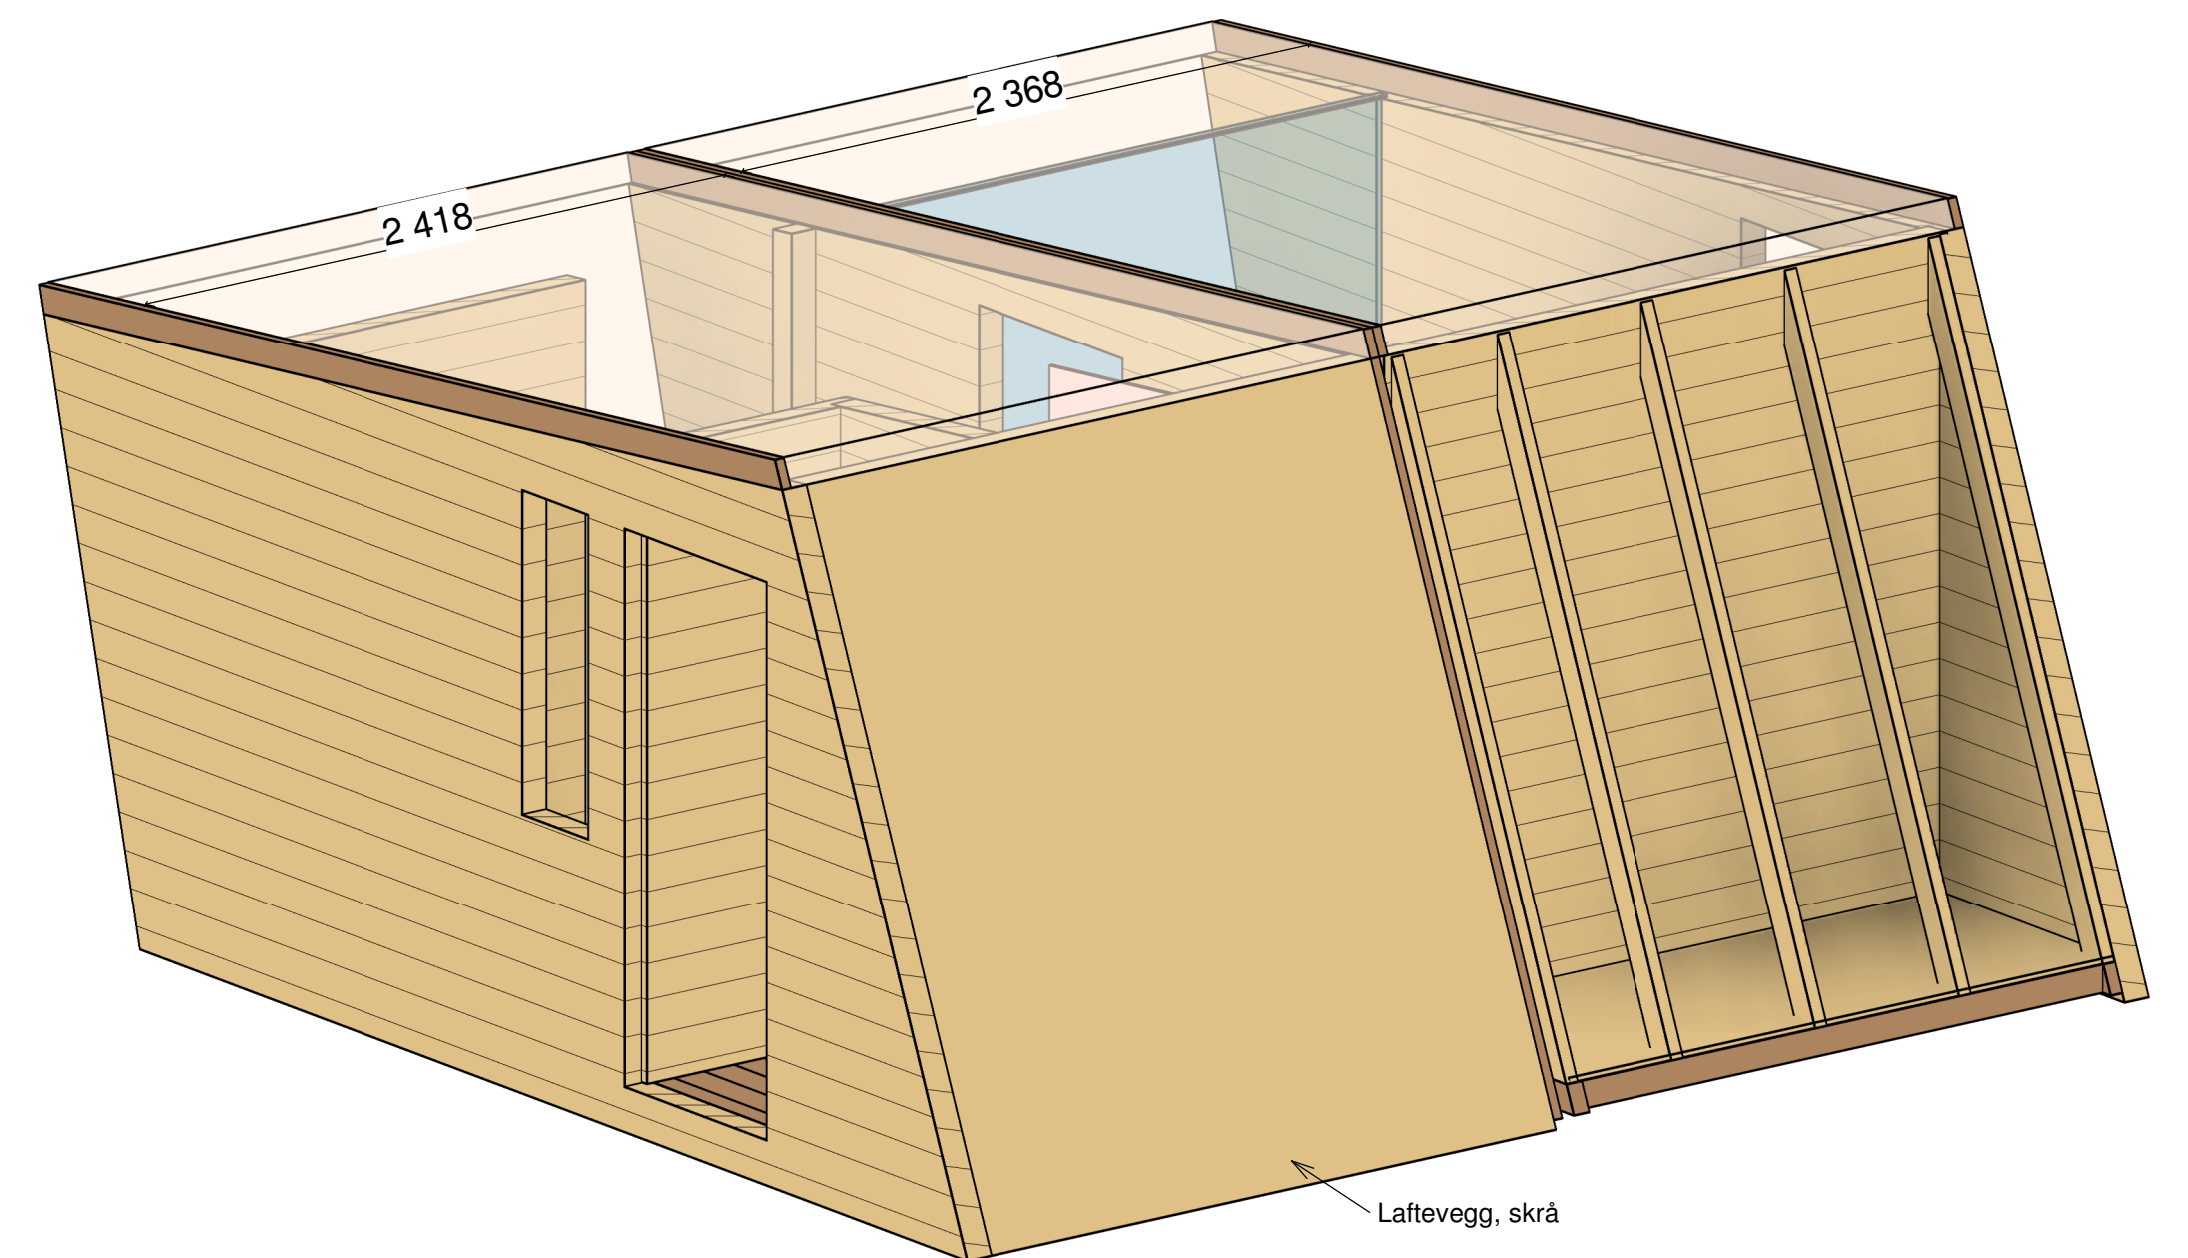

Lattevegg, skrå

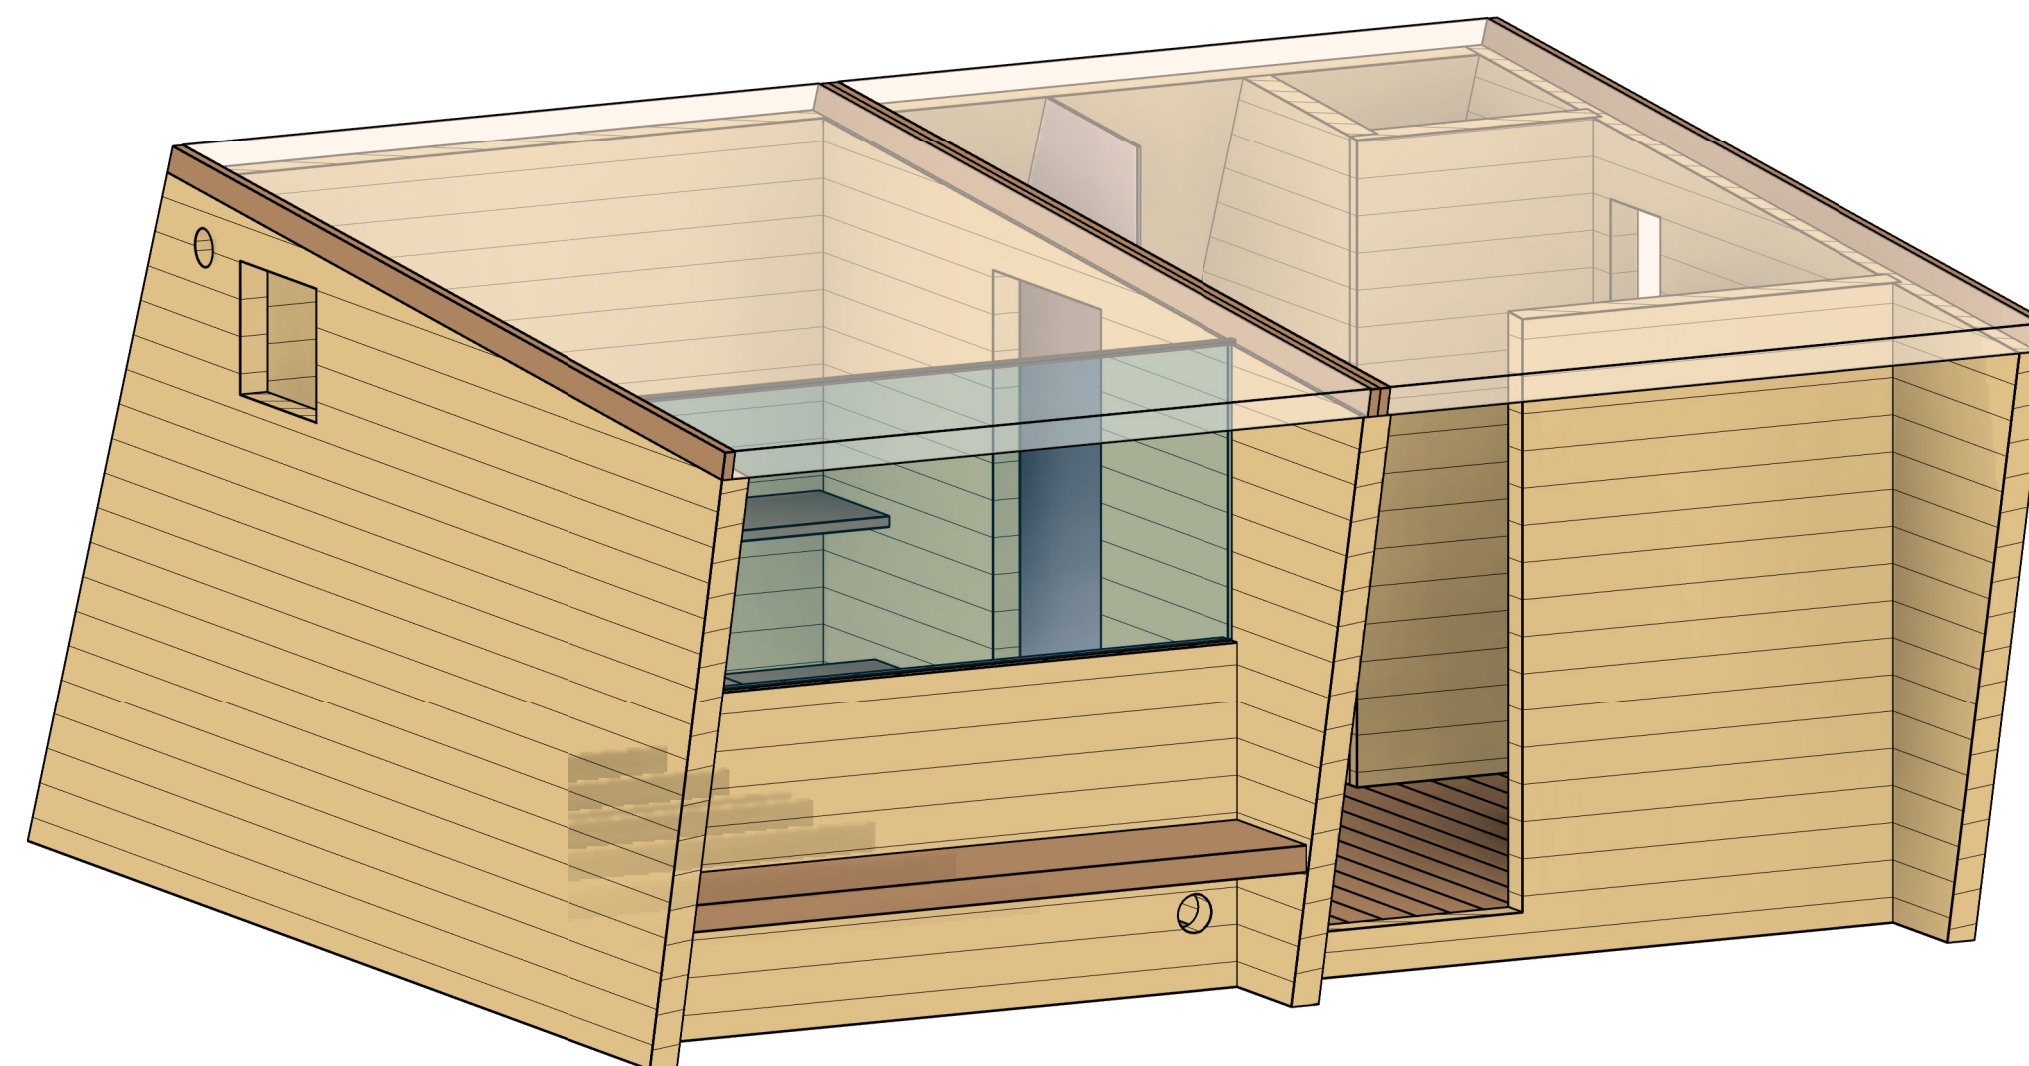

IKKE KLAR TIL PRODUKSJON
FOELØPIG 24.04.2025

Rev.	Dato	Beskrivelse	Utarbeidet	Fagkontroll	Godkjent
Dette dokumentet er utarbeidet av Norconsult som del av det oppdraget som fremgår nedenfor. Opphavsretten tilhører Norconsult. Dokumentet må bare benyttes til det formål som oppdragsavtalen beskriver, og må ikke kopieres eller gjøres tilgjengelig på annen måte eller i større utstrekning enn formålet tilsier.					
Dividalsbygg AS					Målestokk (gjelder A1) Som vist
Perlesauna Veggelementer					
Norconsult		Oppdragsnummer 52110188	Tegningsnummer 100	Revisjon	