

Dagsturhytte

Enkel standard

Overnattingsmulighet og grillsted (evt ovn)

17,5m2 innendørs areal



Finnmark Friluftsråd

Finnmarkku Olgostallanráðði

All drawings & concept © Biotope 2018

Reference Nr:

Date:

Sign:

T.A.

biotope
ARCHITECTURE & NATURE

www.biotope.no
Tel: (+47) 993 34 982
Email: tormod@biotope.no



Front Left Perspective



Front Right Perspective



Back Right Perspective



Back Left Perspective

Notes

Specifications

Treverk

48x170mm C24 Konstruksjonsvirke - 70m
 48x148mm C24 IMP. Konstruksjonsvirke - 25m
 48x148mm C24 Konstruksjonsvirke - 25m
 48x98mm C24 IMP. Konstruksjonsvirke - 4m
 48x98mm C24 Konstruksjonsvirke - 320m
 48x48mm - 10m
 28x38 IMPR. Lekt - 145m
 11x36mm Sløyfer - 70m

Kledning

Utvendig
 21x148 Alvdal Royal D-fals rett, mørke brun glatt - 325m
<http://media.byggjeneste.no/media/dokument/349945>

Innvendig

21x148 Alvdal Malm furu låvekledning glatt - 675m
<http://media.byggjeneste.no/media/dokument/349945>

Takk

Underlagstak, Diffusjonsåpen
 22x148mm Alvdal Royal underligger og overligger
 mørke brun - 275m
<http://media.byggjeneste.no/media/dokument/34994>

Vindu

16mm ClickLite Thermotak - 1x pakke 300mm
 20mm U-profile aluminium
 Tettelist og dreneringstap
 Lektetape
<http://www.plastmo.no/produkter/termotak/clicklite-16-mm.aspx>

1220x530mm 8mm herdet/laminert glass

2stk 1460x2000mm 12,76mm herdet/laminert glass
 Fast isolert aluminiumsvindu (see vedlegt tilbud fra E.A.Frantzen)

Fundament

Forskarlingsblokk 150x200x500mm
 Ø110 vannrør og vakuumventil for Ø110mm rør
 Ekspander stolpmørtel Adda 20kg x 3 stk.
 12x skrustolpe ECO og 12x Søylesku bredde 100mm

Fin grus og grov grus

© Biotope 2018




Drawing Title
 Gapahuk Perspectives

Drawing Nr.

Paper
 Scale @ A3

Ratio

Page_001

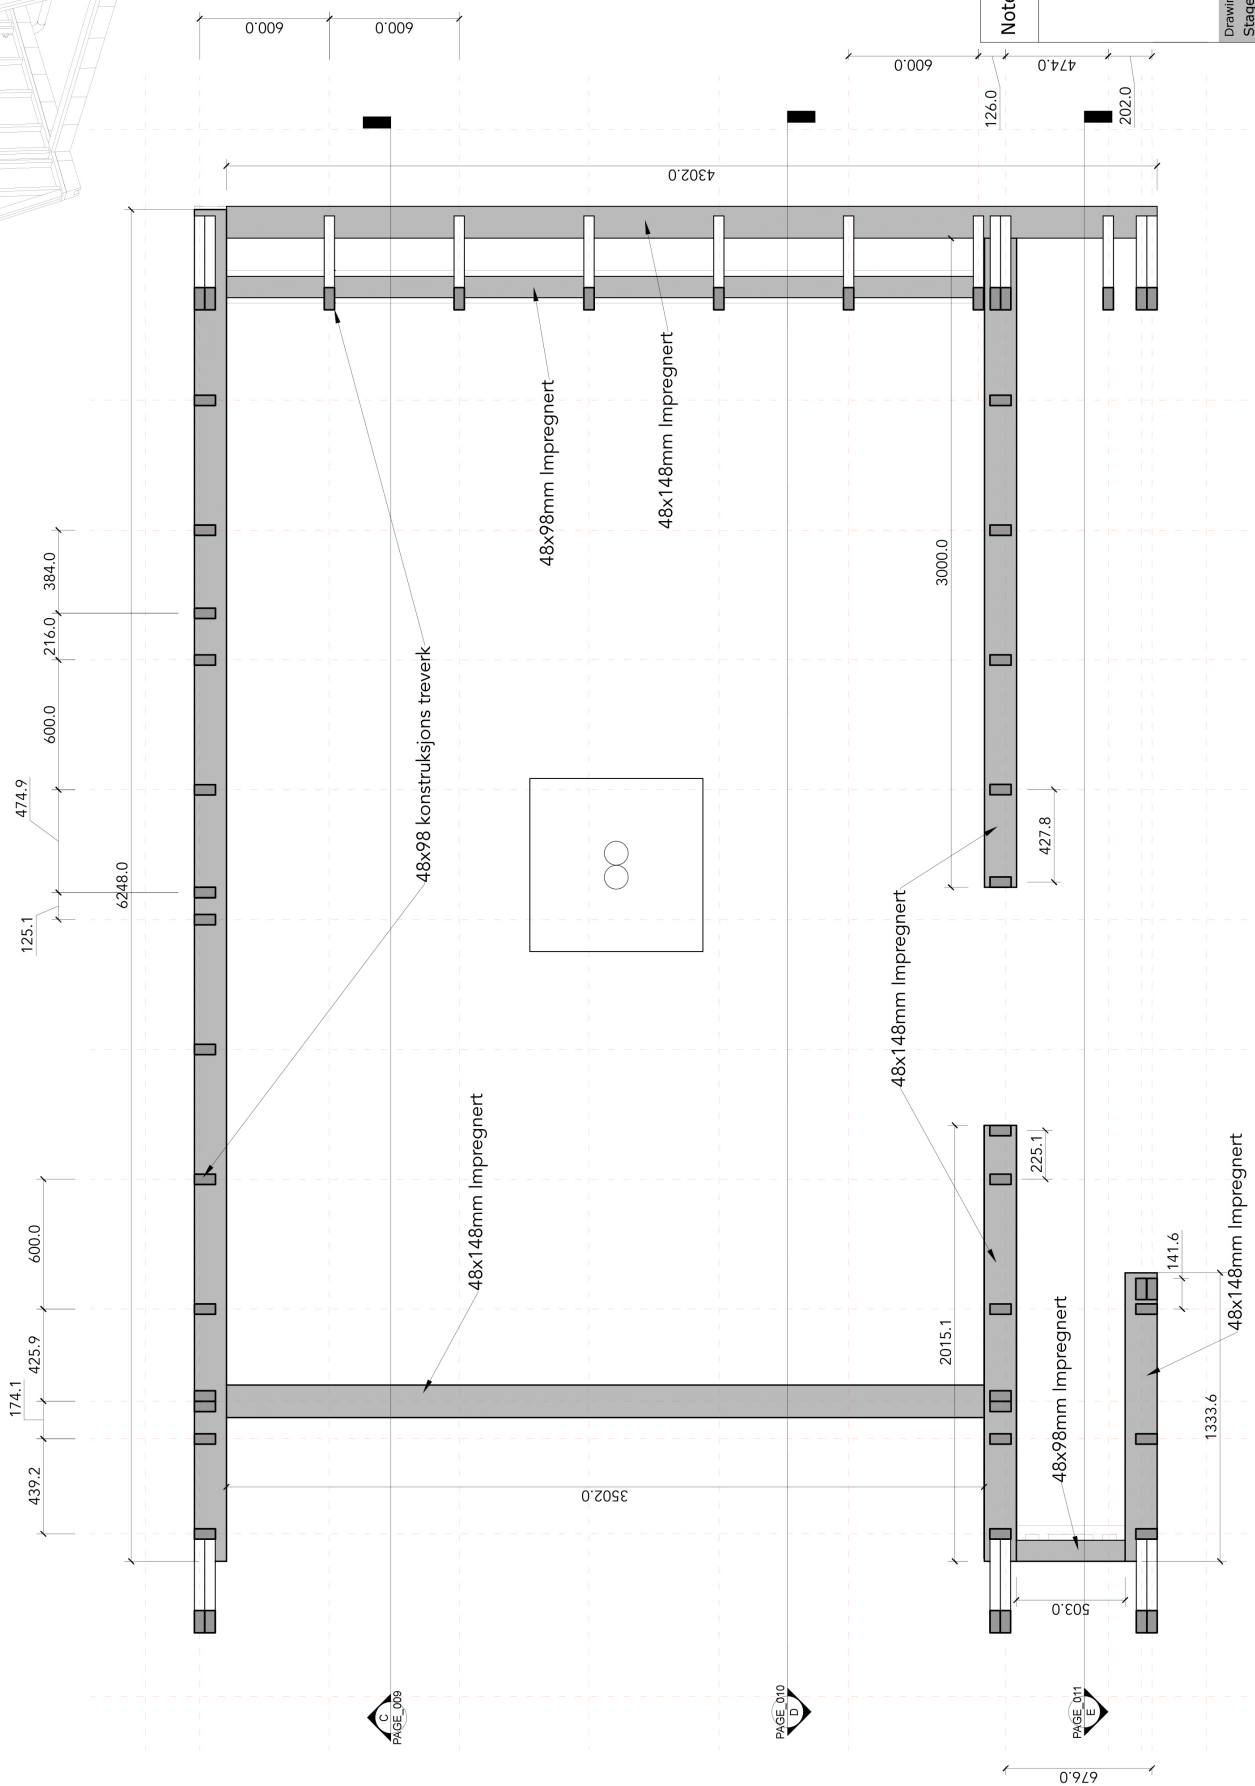


Biotope © 2018

Drawing Title
Stage 2 - Primary Structure

Paper	Ratio
Scale @ A3	1:25


Page_008

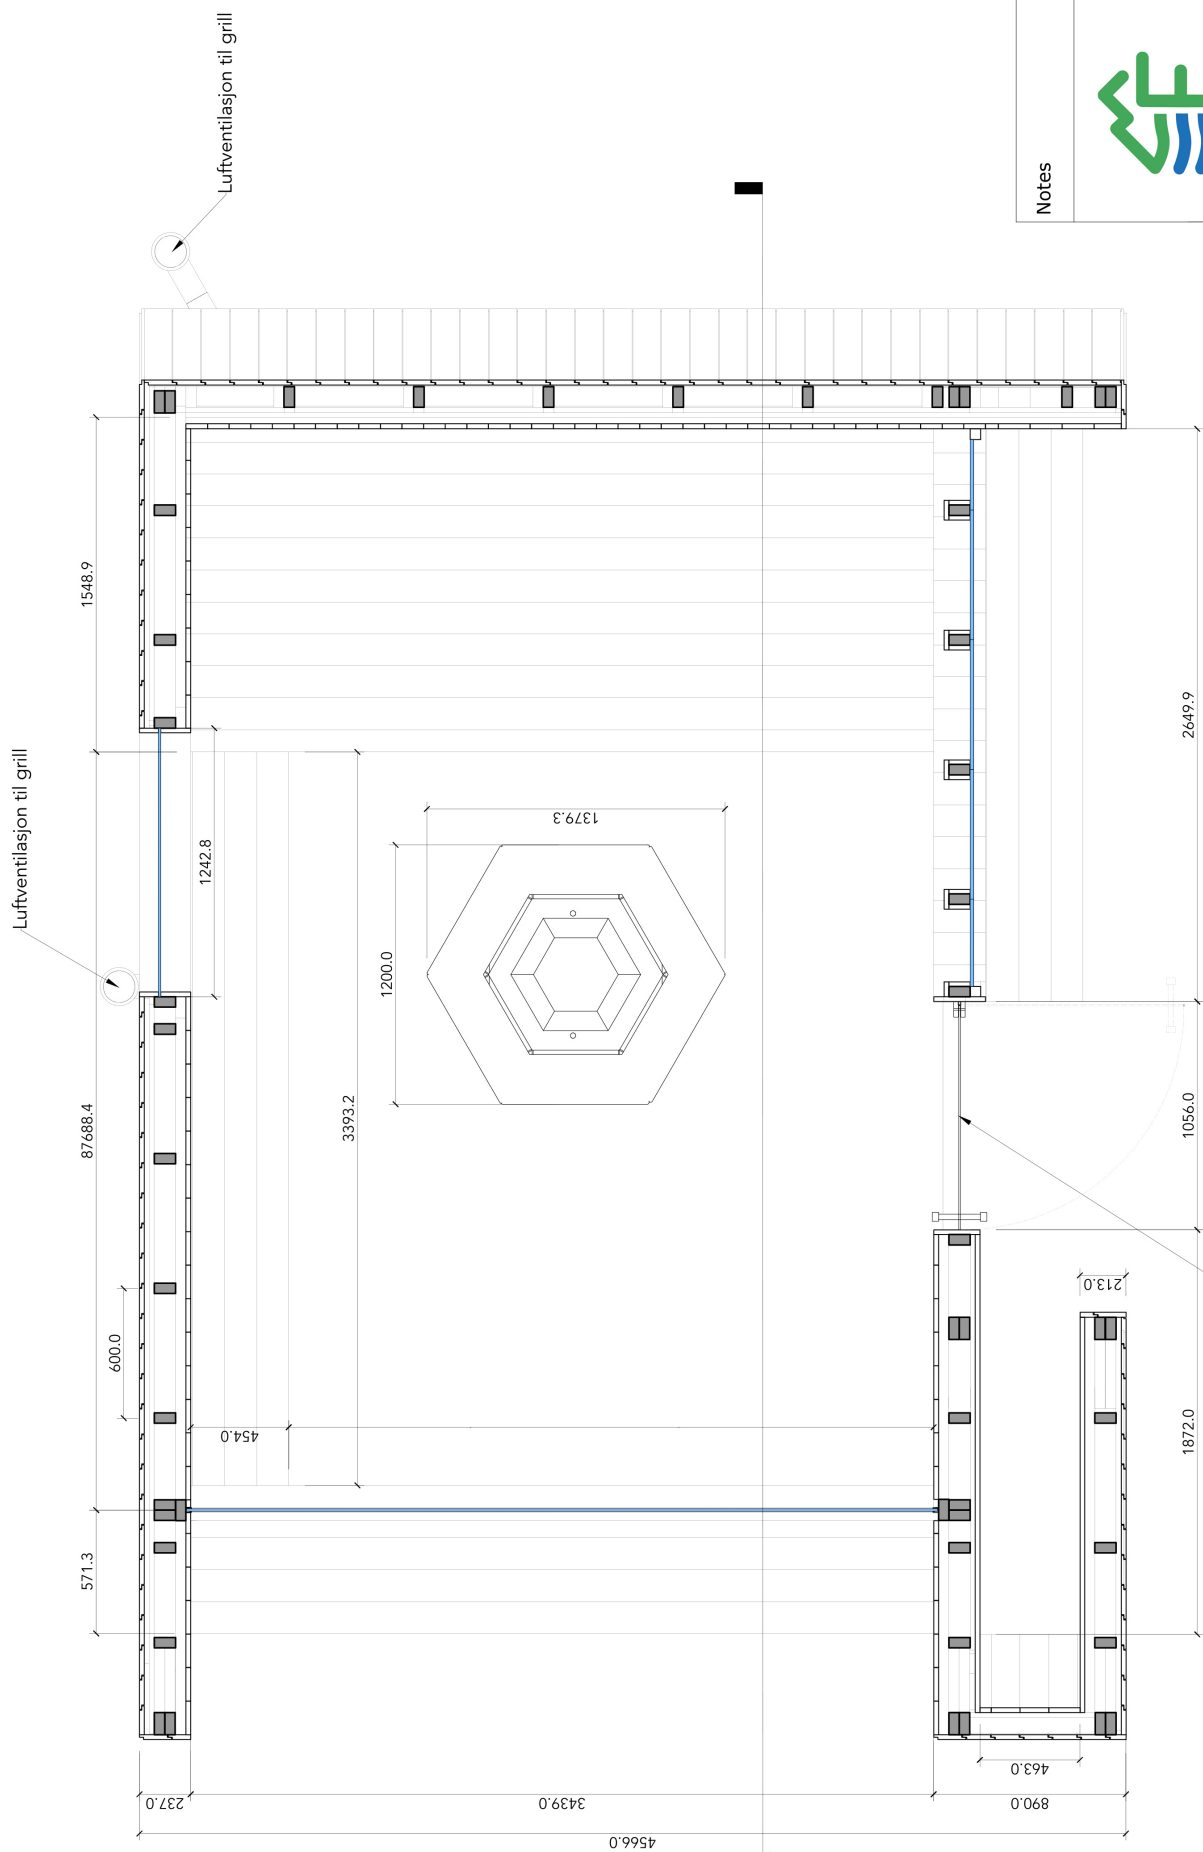

© Biotope 2018

Drawing Title		Drawing Nr.	
Gapahuk Plan		Page_003	
Scale @ A3	Ratio	1:25	

Notes

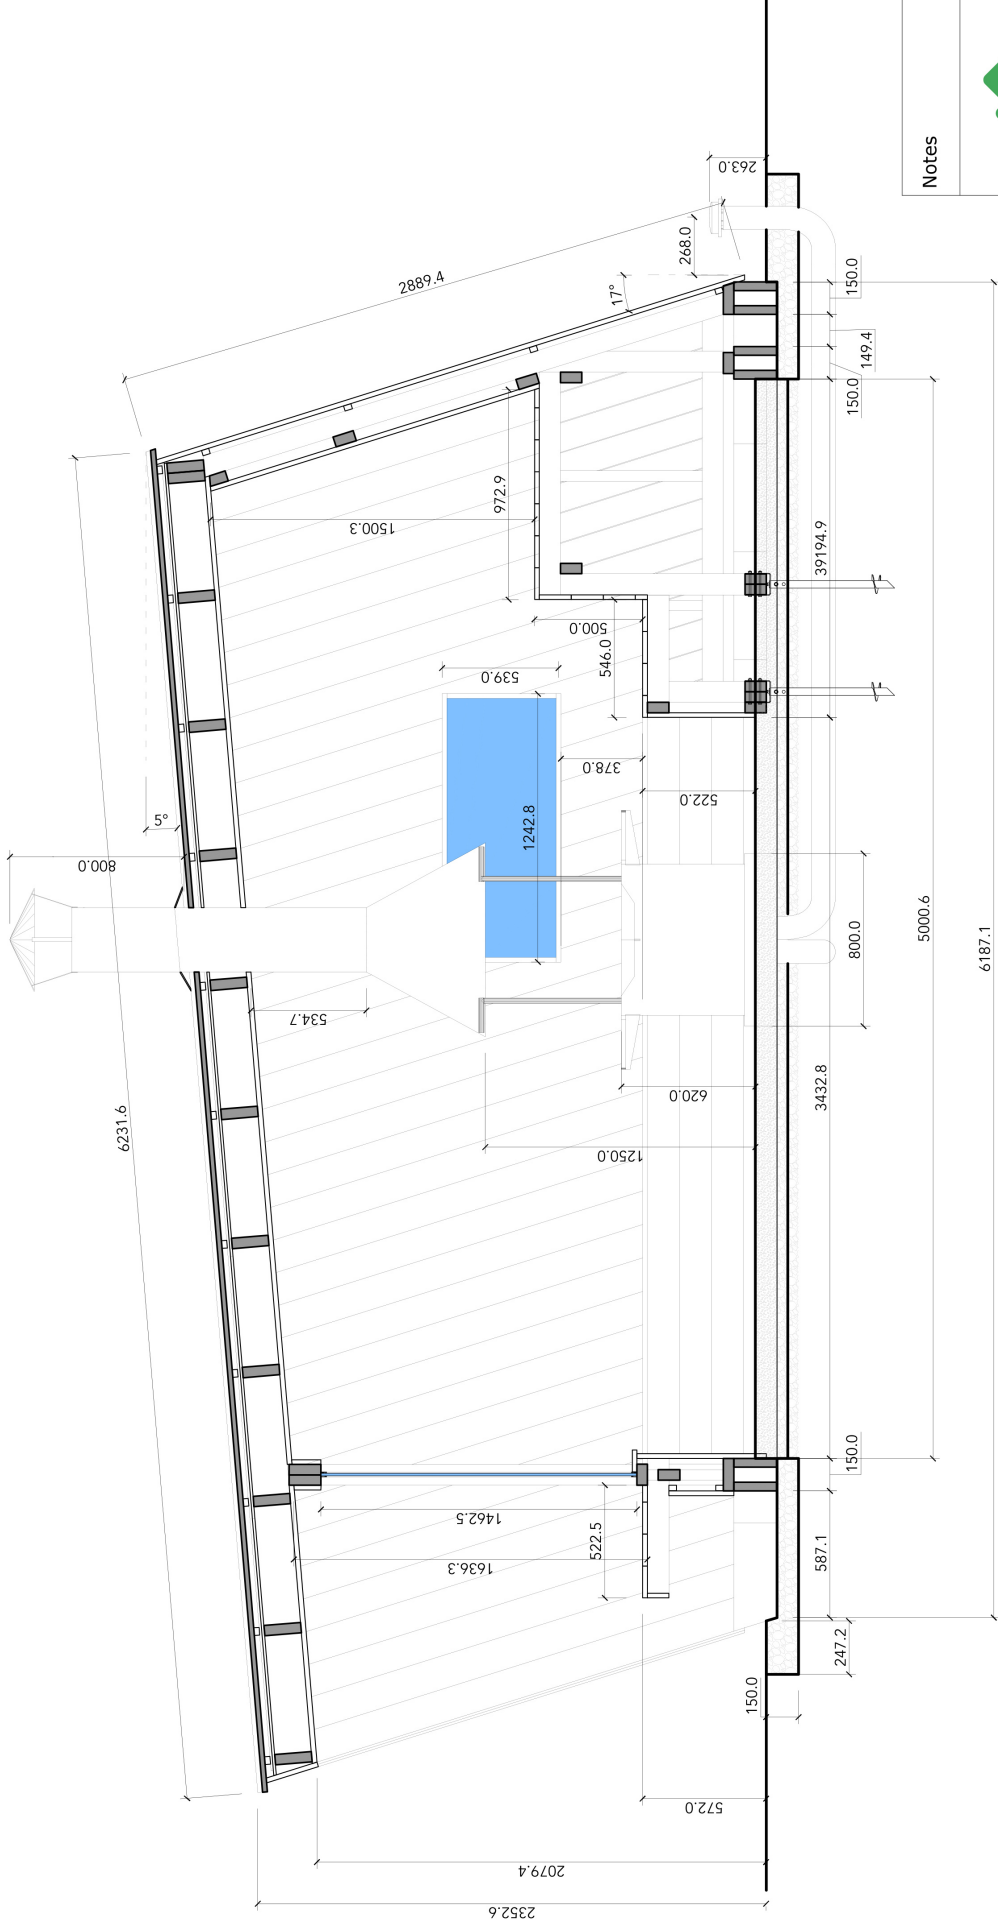

Notes



© Biotopo 2018


Drawing Title
Gapahuk Section A-A

Paper
Scale @ A3


Ratio

1:25


Page_004

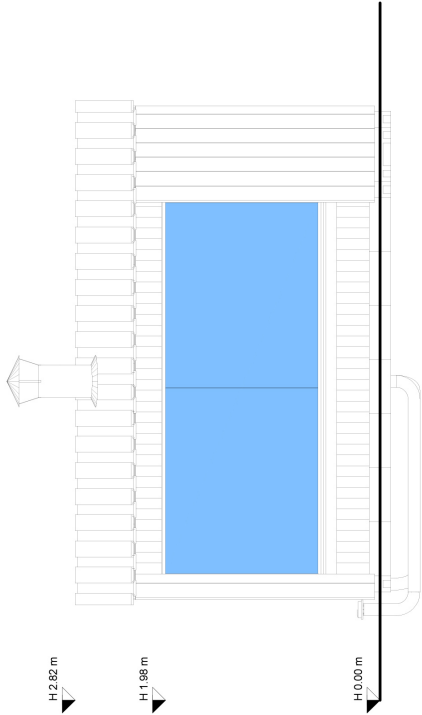


Front Elevation

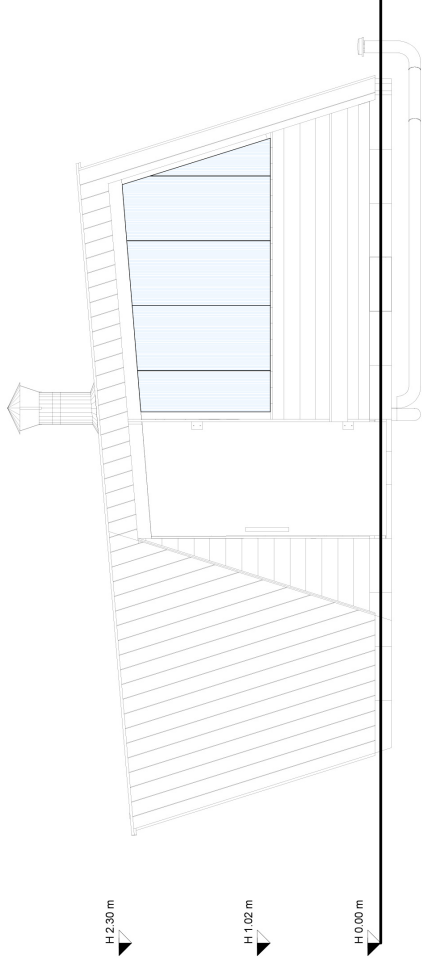

Left Elevation

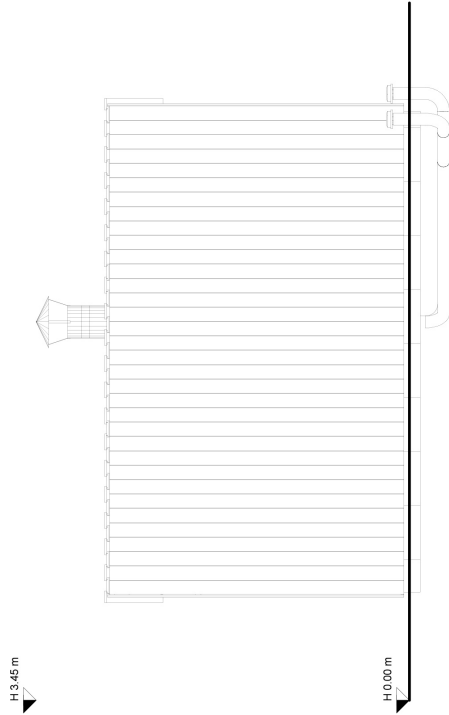

Rear Elevation

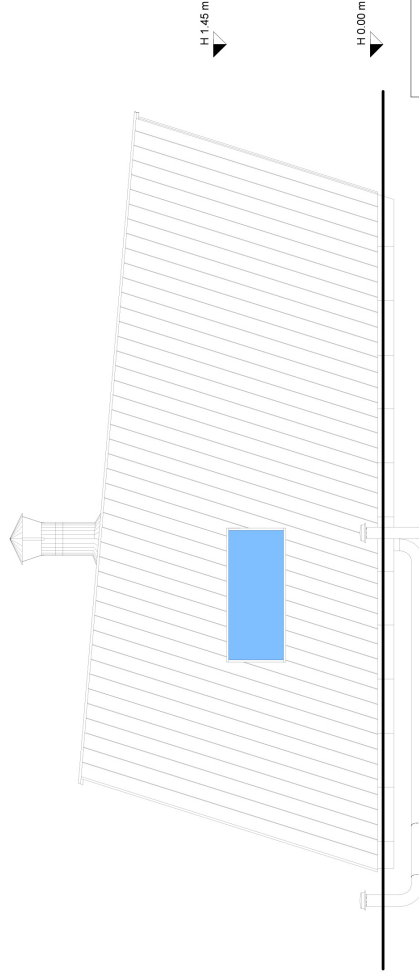


Right Elevation

Notes




© Biotope 2018


Drawing Title		Drawing Nr.	
Gapahuk Elevations		Page_002	
Paper	Ratio	1:50	
Scale @ A3			

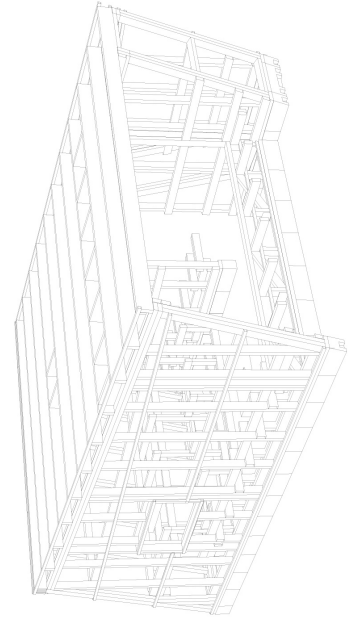


Front Right Perspective

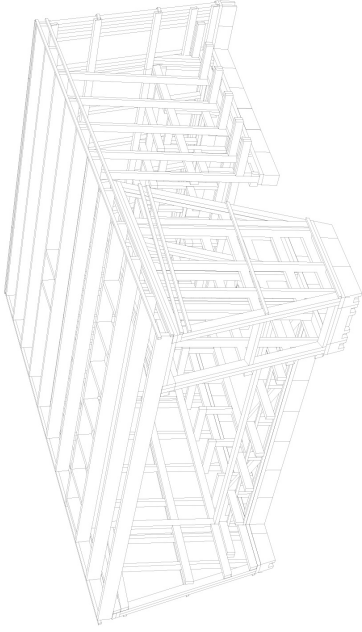

Front Left Perspective

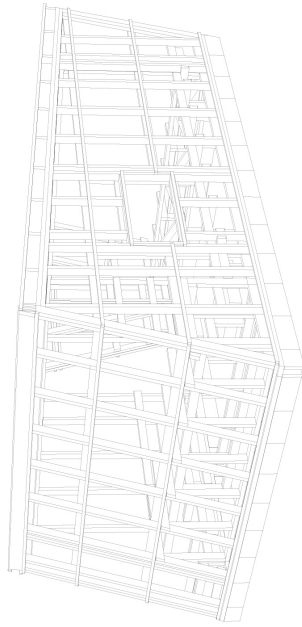

Back Right Perspective

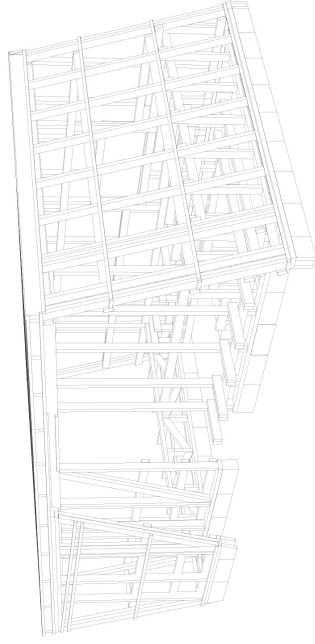

Back Left Perspective

Notes





Finnmark Friluftsråd
Finnmárkku Olggostallanráđđi

